


# PROFESJONALNE SYSTEMY OŚWIETLENIOWE

## Sklep odzieżowy

### Pomieszczenie 1 / Podsumowanie

Projekt wstępny

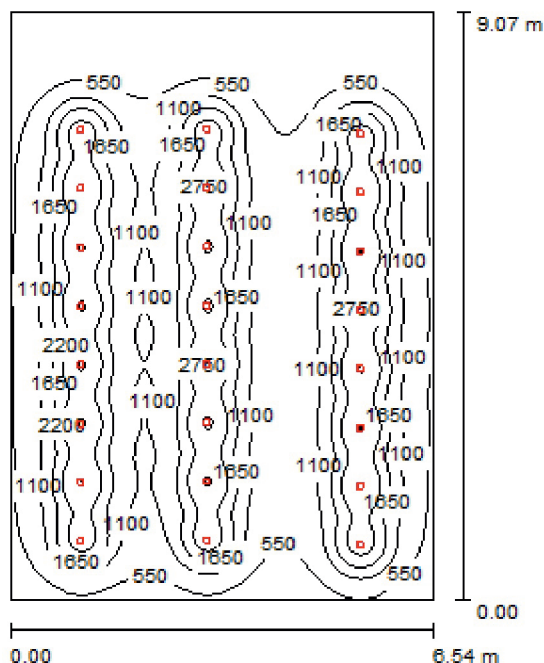

Wysokość pomieszczenia: 3.000 m, Wysokość montażu: 3.000 m,  
Współczynnik konserwacji: 0.77

Wartości Lux, Skala 1:117

Powierzchnia	$\rho$ [%]	$E_m$ [lx]	$E_{min}$ [lx]	$E_{max}$ [lx]	$E_{min} / E_m$
Płaszczyzna pracy	/	1232	87	2813	0.070
Podłoga	20	1181	130	2024	0.110
Sufit	70	173	95	228	0.547
Ściany (4)	50	210	96	420	/

#### Płaszczyzna pracy:

Wysokość: 0.850 m  
Siatka: 128 x 128 Punkty  
Margines: 0.000 m

#### Wykaz opraw

Nr.	Ilość	Etykieta (Czynnik korekcyjny)	$\Phi$ [lm]	P [W]
	1	24 MAXI-LIGHT Messa Led Spot 3250lm 3000K 90° x 161000	4340	32.0
W sumie:			104160	768.0

Specyfikacja mocy przyłączeniowej:  $12.95 \text{ W/m}^2 = 1.05 \text{ W/m}^2/100 \text{ lx}$  (Powierzchnia podstawowa:  $59.32 \text{ m}^2$ )